

セレクトPlus施工image 001


Scene1 オフィスフロア

■ TPS-102

■ TPS-103

■ TPS-104

■ TPS-105

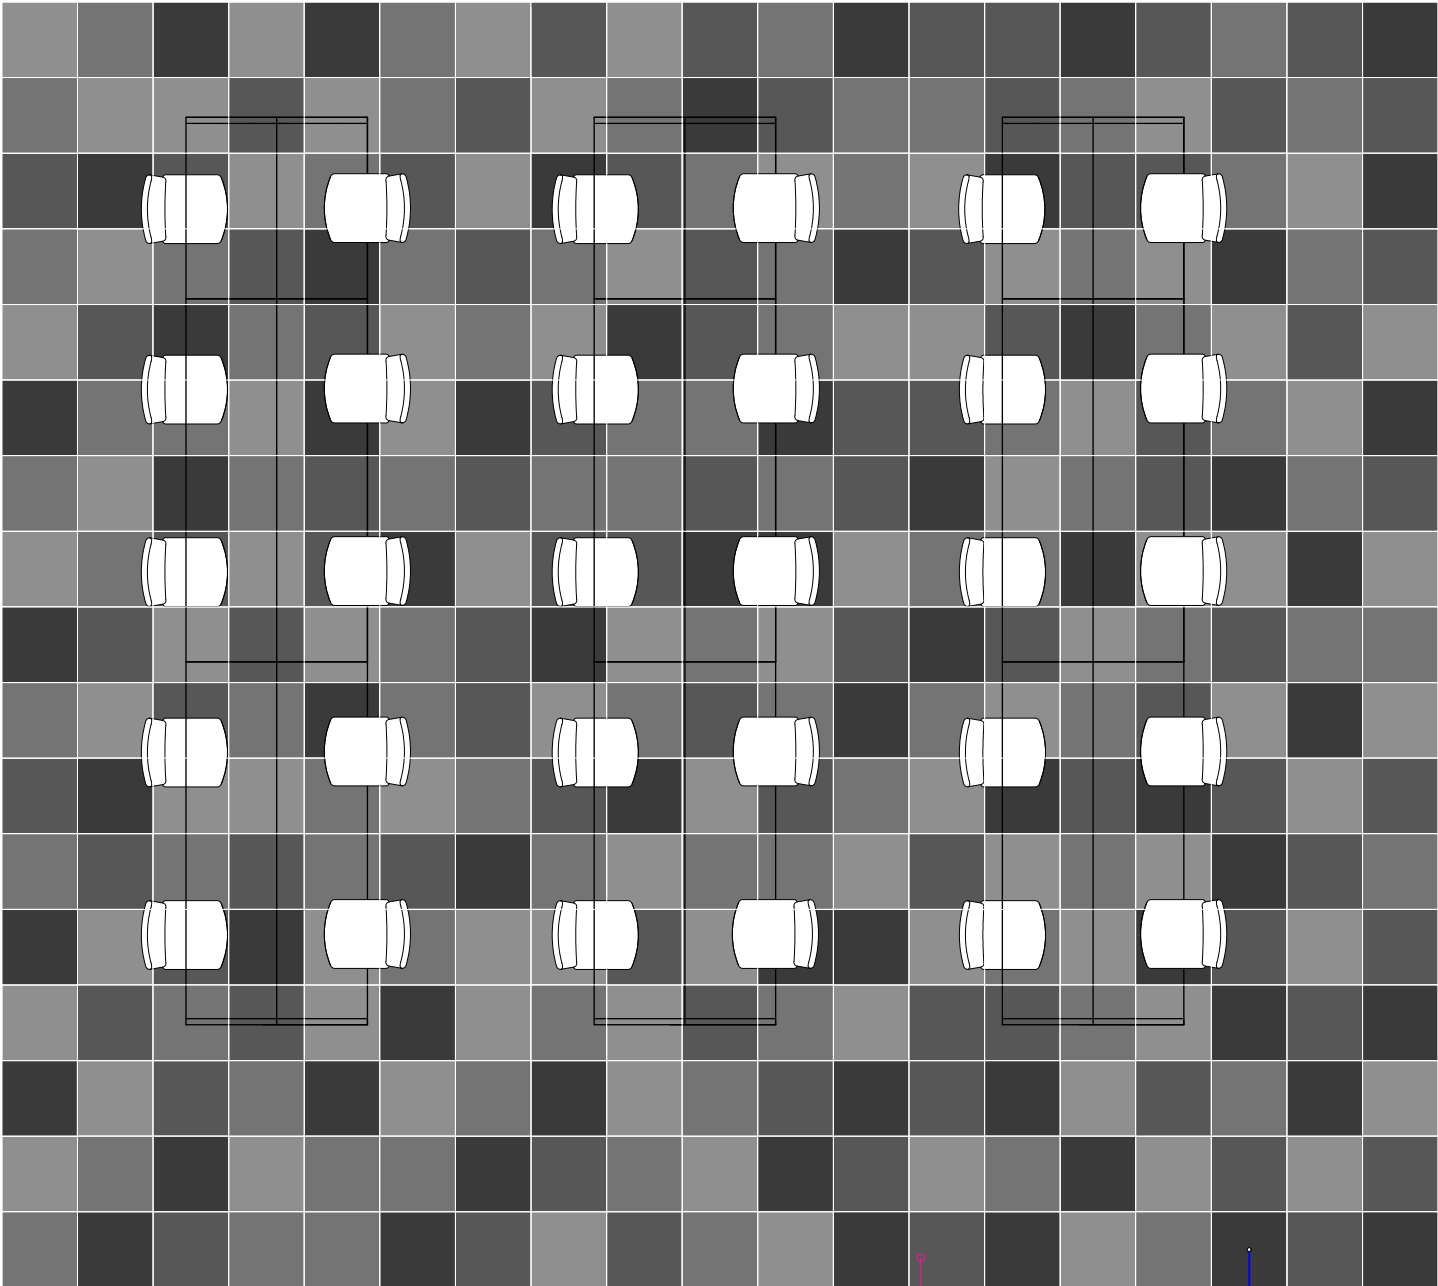

S=1:50

乱貼り


TSP-102

TSP-103

TSP-104

TSP-105

セレクトPlus施工image 002	
Scene1	オフィスフロア
	■ TPS-101 (449-4351)
	■ TPS-103 (449-4353)
	■ TSP-126
	■ TSP-132
	■ TSP-141

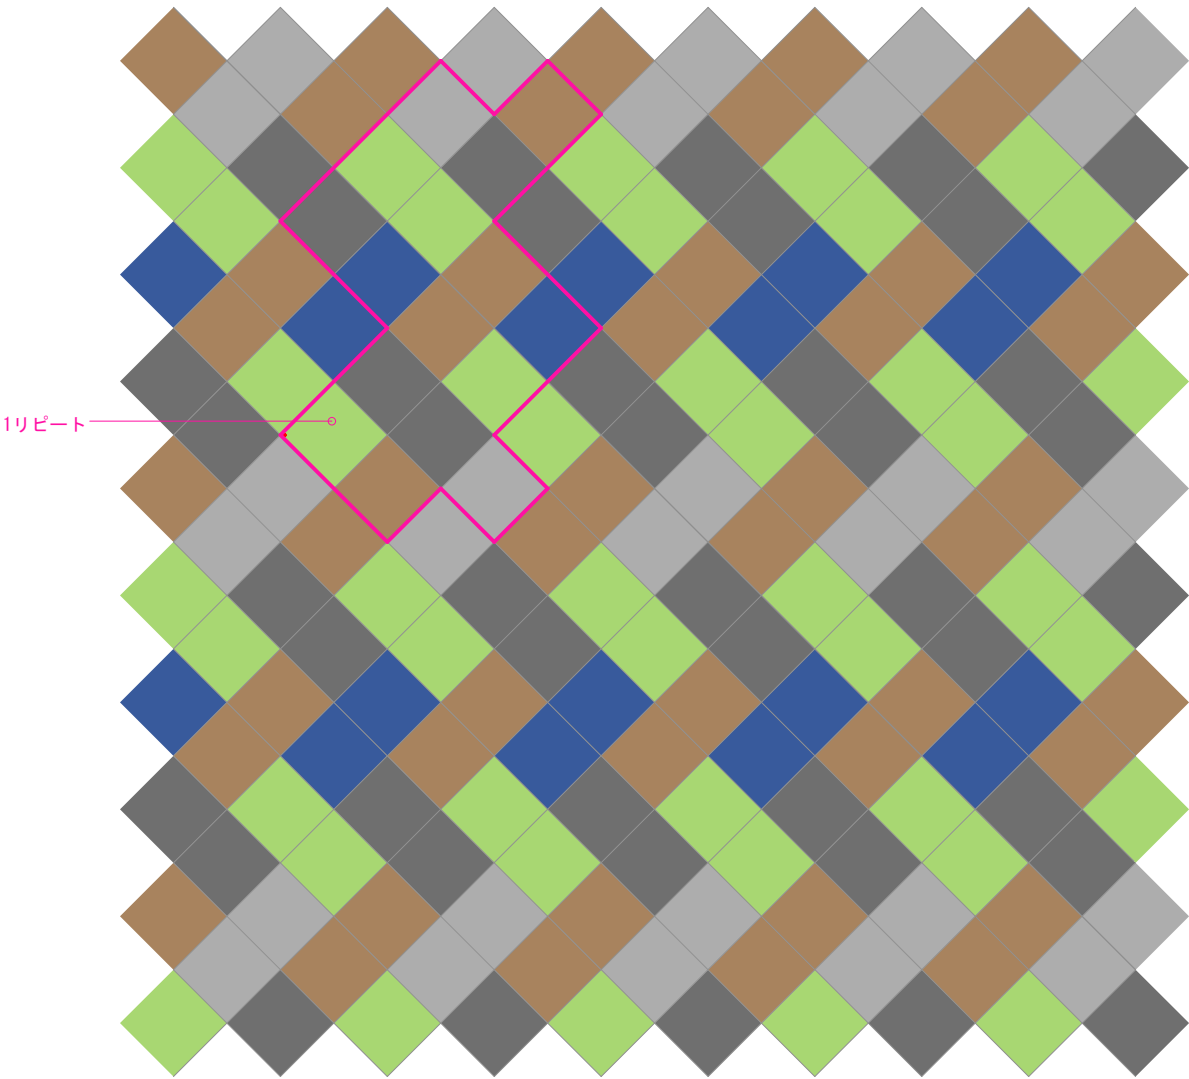

S=1 : 50

同比率乱貼り

TPS-101

TPS-103

TSP-126

TSP-141

TSP-132